

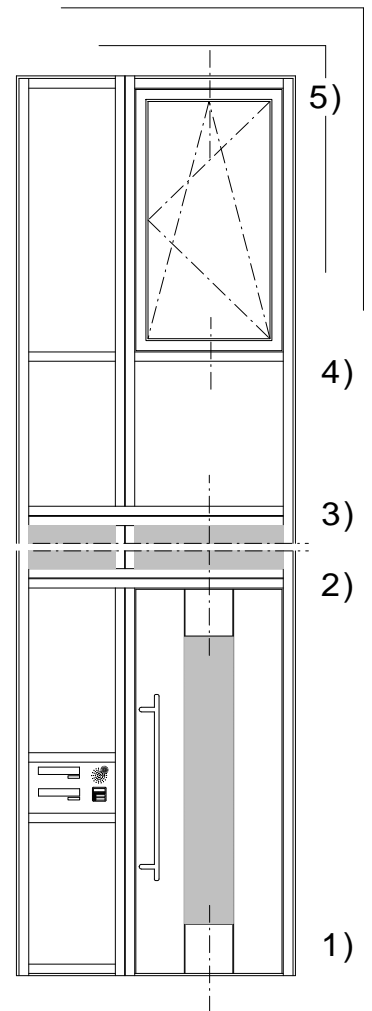


MS 1:2,5


Vertikalschnitt: Sockel-Deckenspiegel,
Brüstung-Einspannfenster

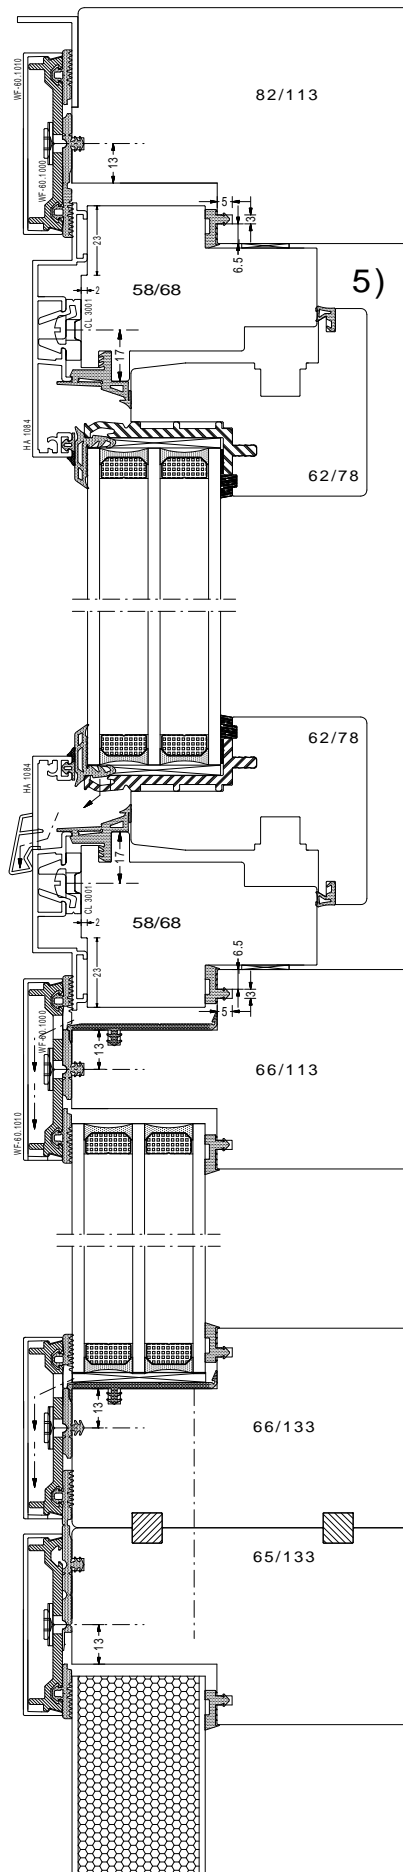


40-103

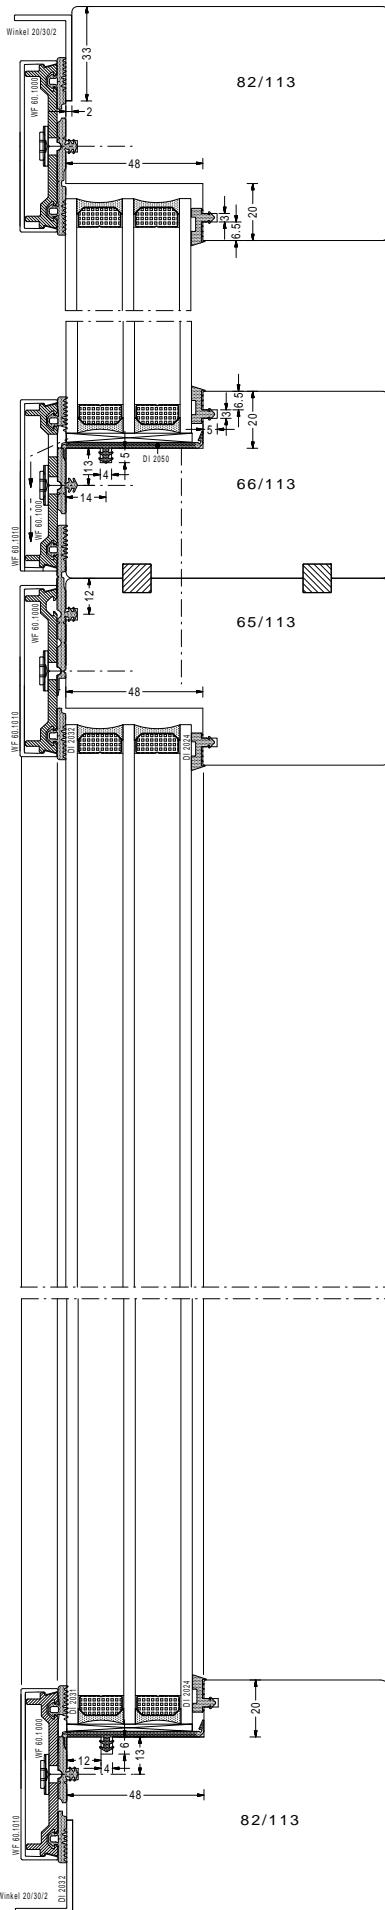



kein MS

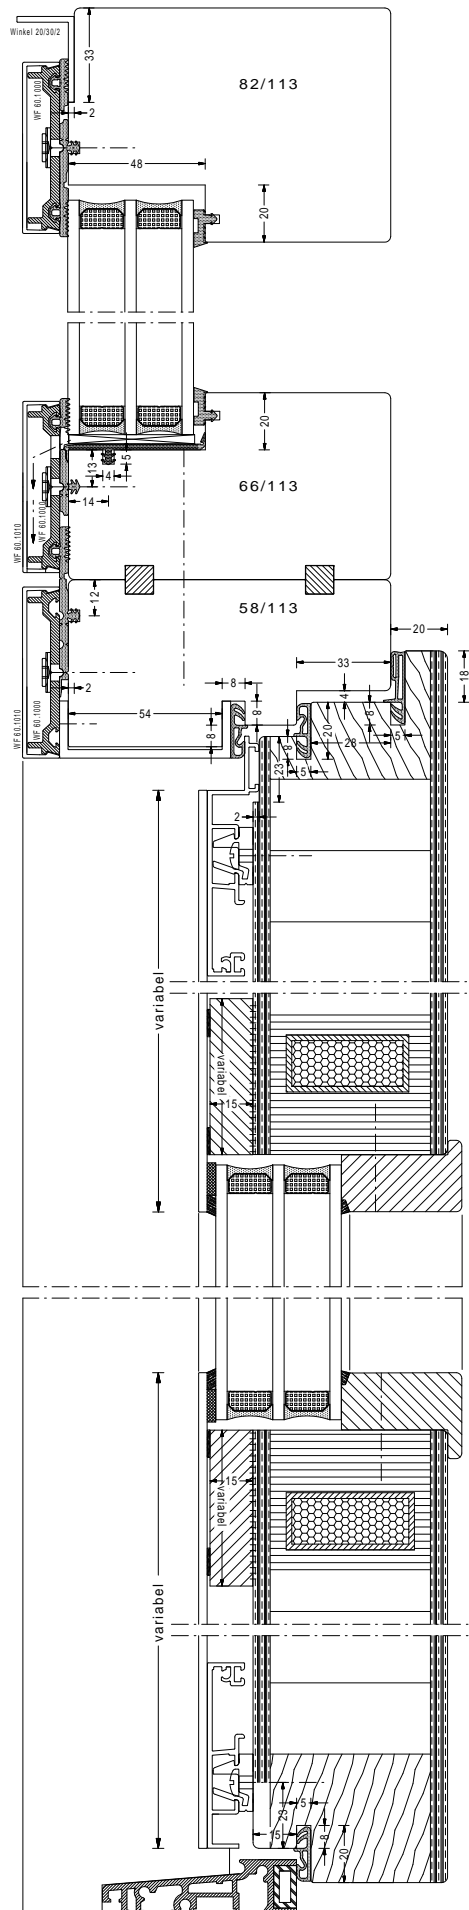


Vertikalschnitt: Rahmen/Türblatt
Oberlicht fest + Seitenteil fest

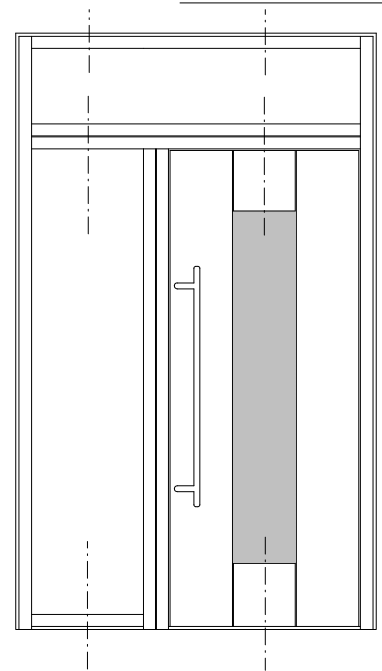



40-104

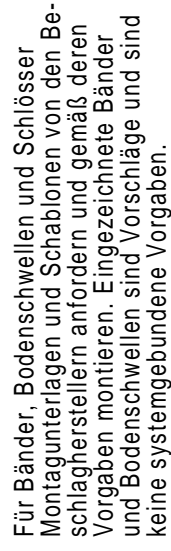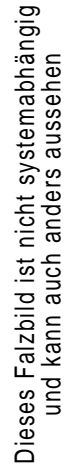

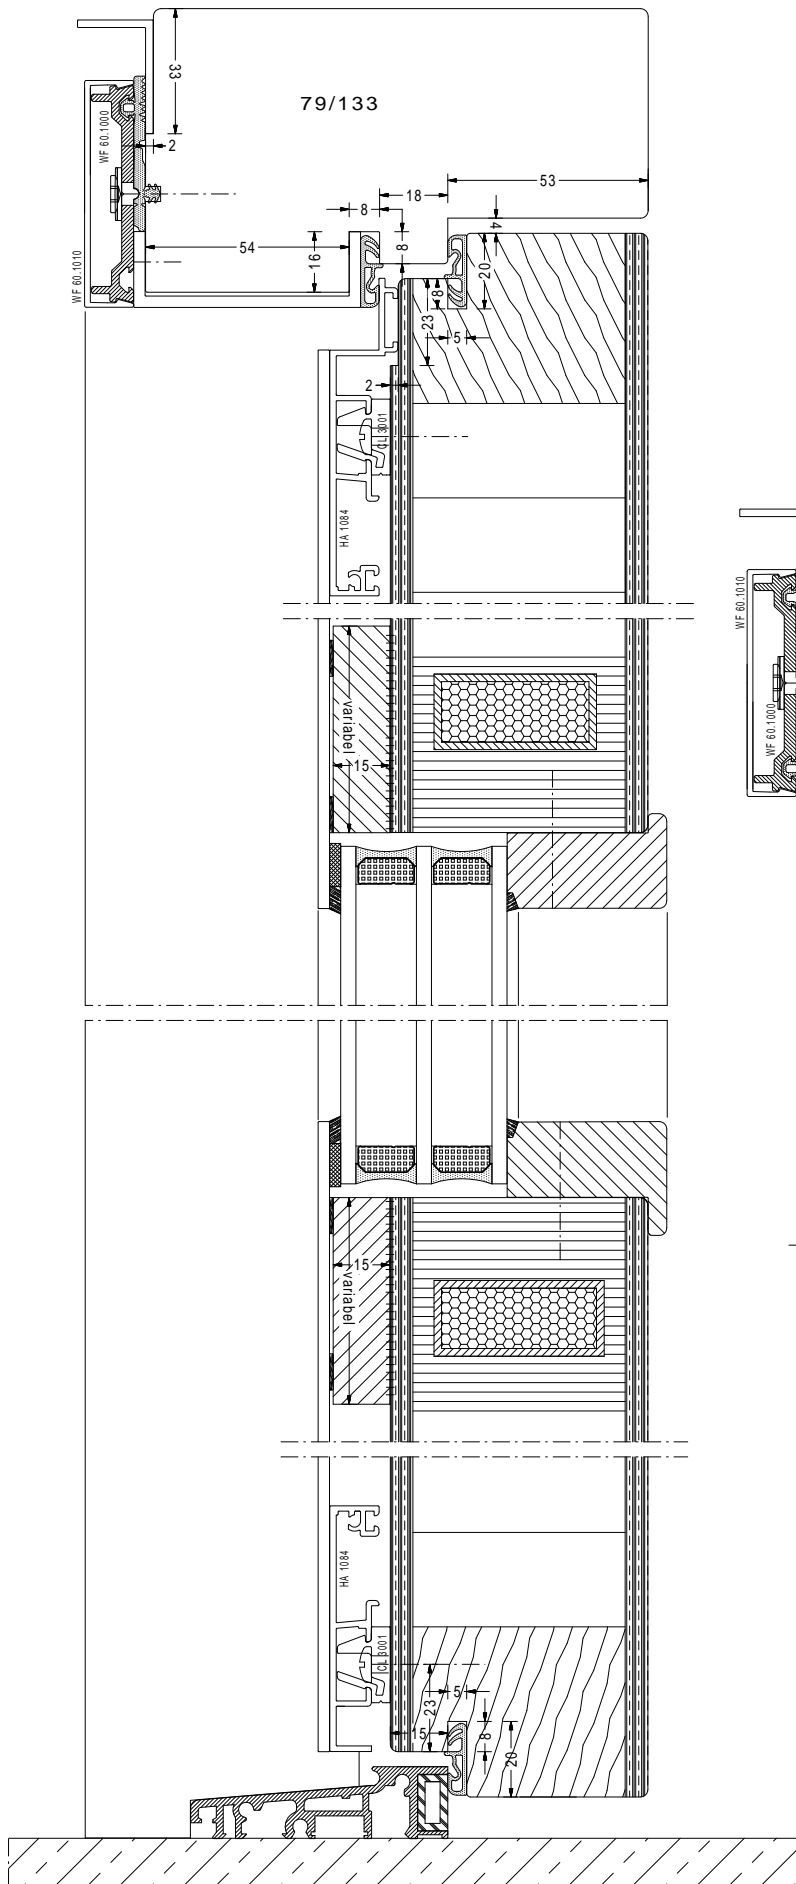











MS 1:2

Vertikalschnitt innen flächenbündig:
Rahmen/Türblatt und festes Seitenteil oben

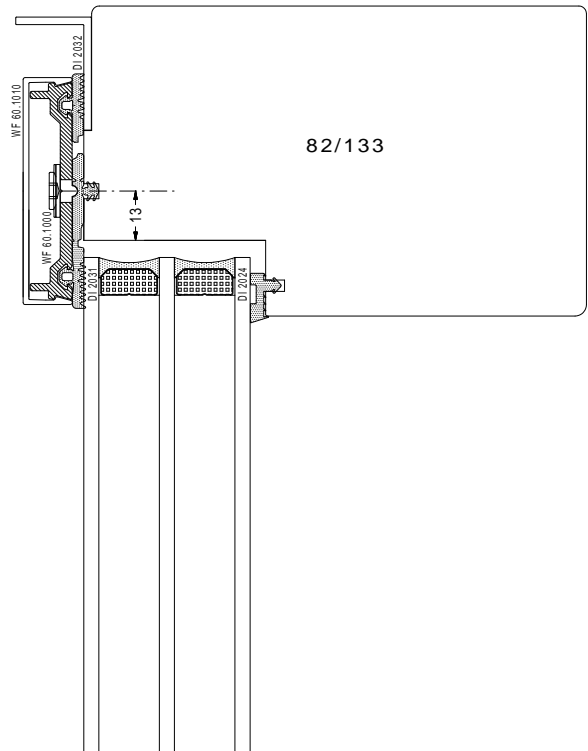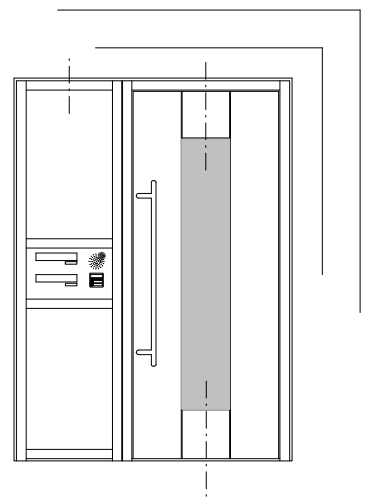

41-102

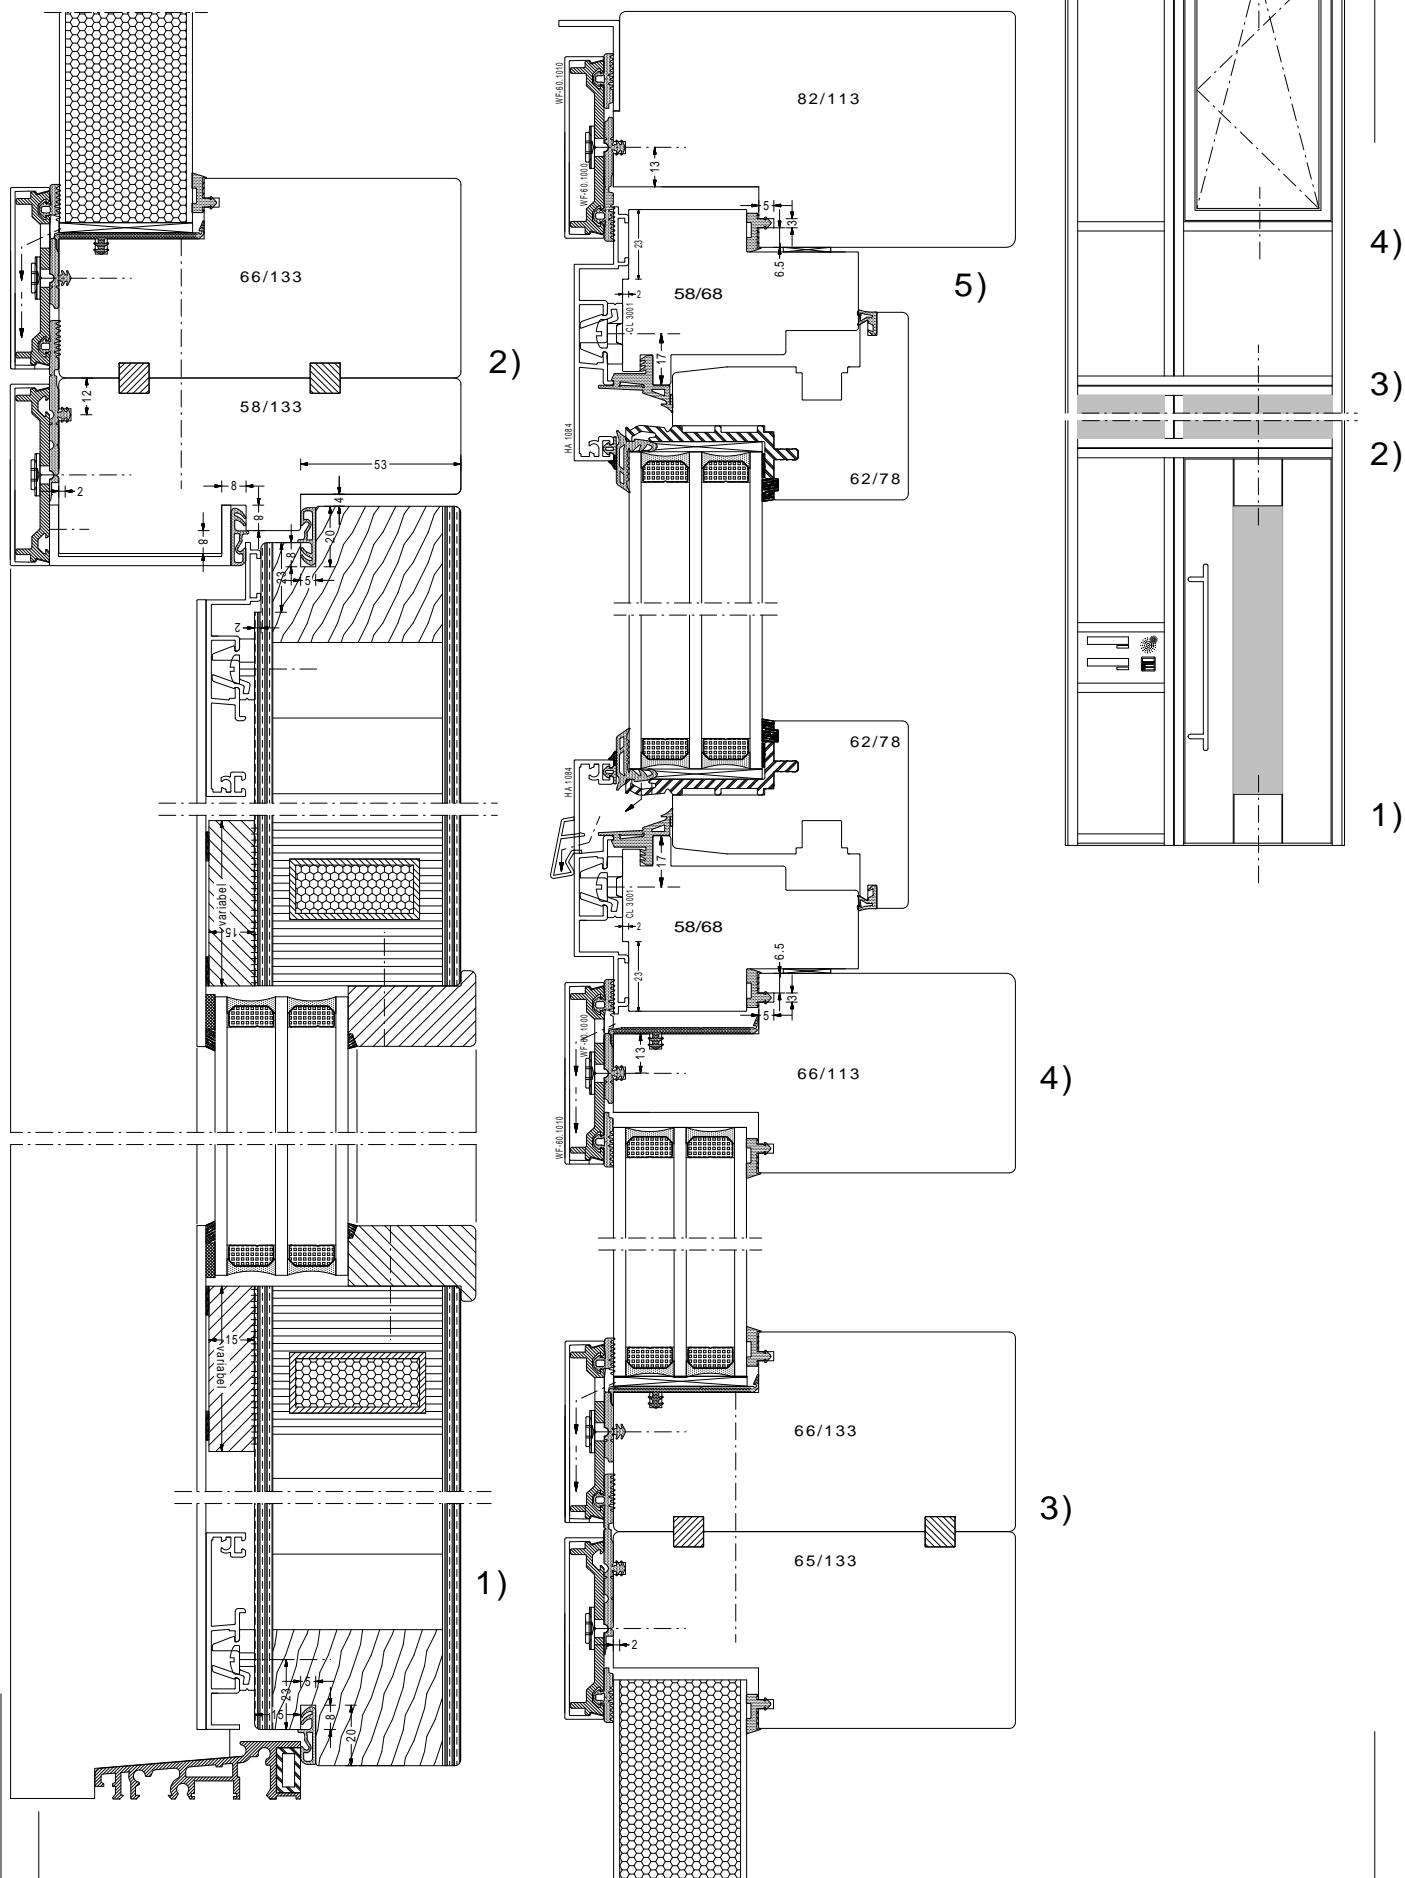

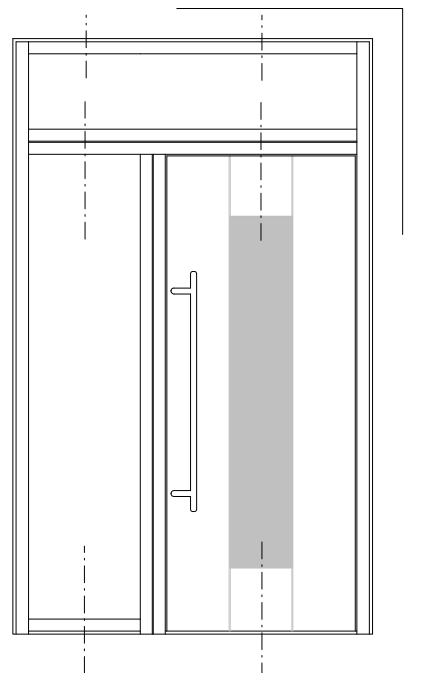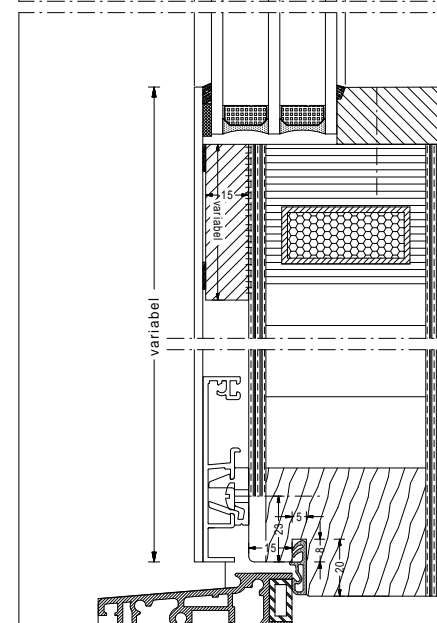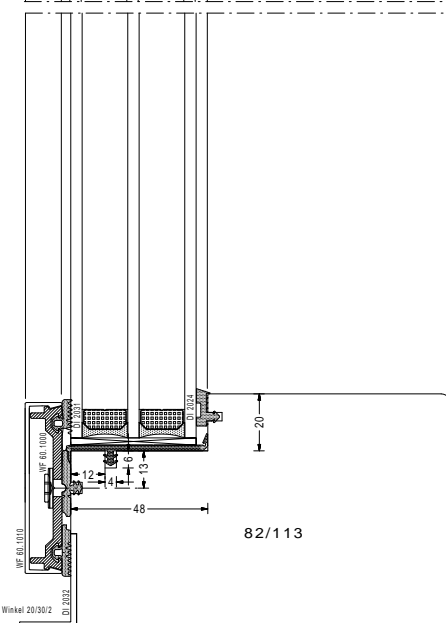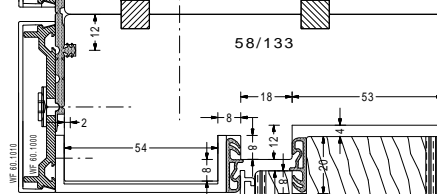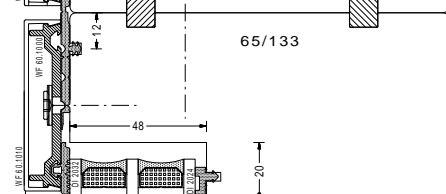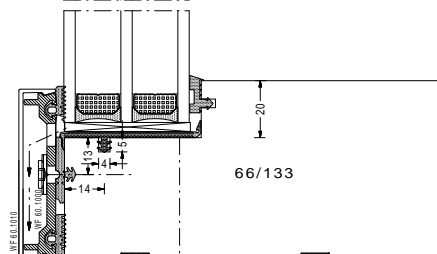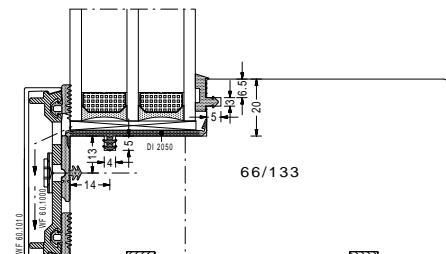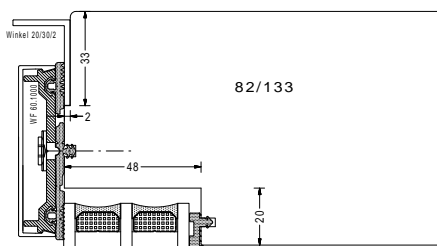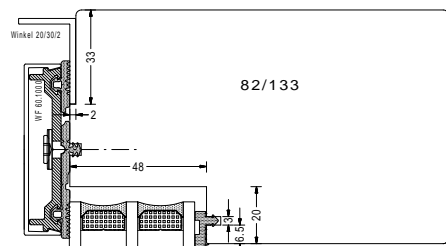

kein MS

Vertikalschnitt: Rahmen/Türblatt
Oberlicht fest + Seitenteil fest

41-104